



# SCUOLA PRIMARIA DE AMICIS

C.SO CESARE BATTISTI 63 - RONCO SCRIVIA

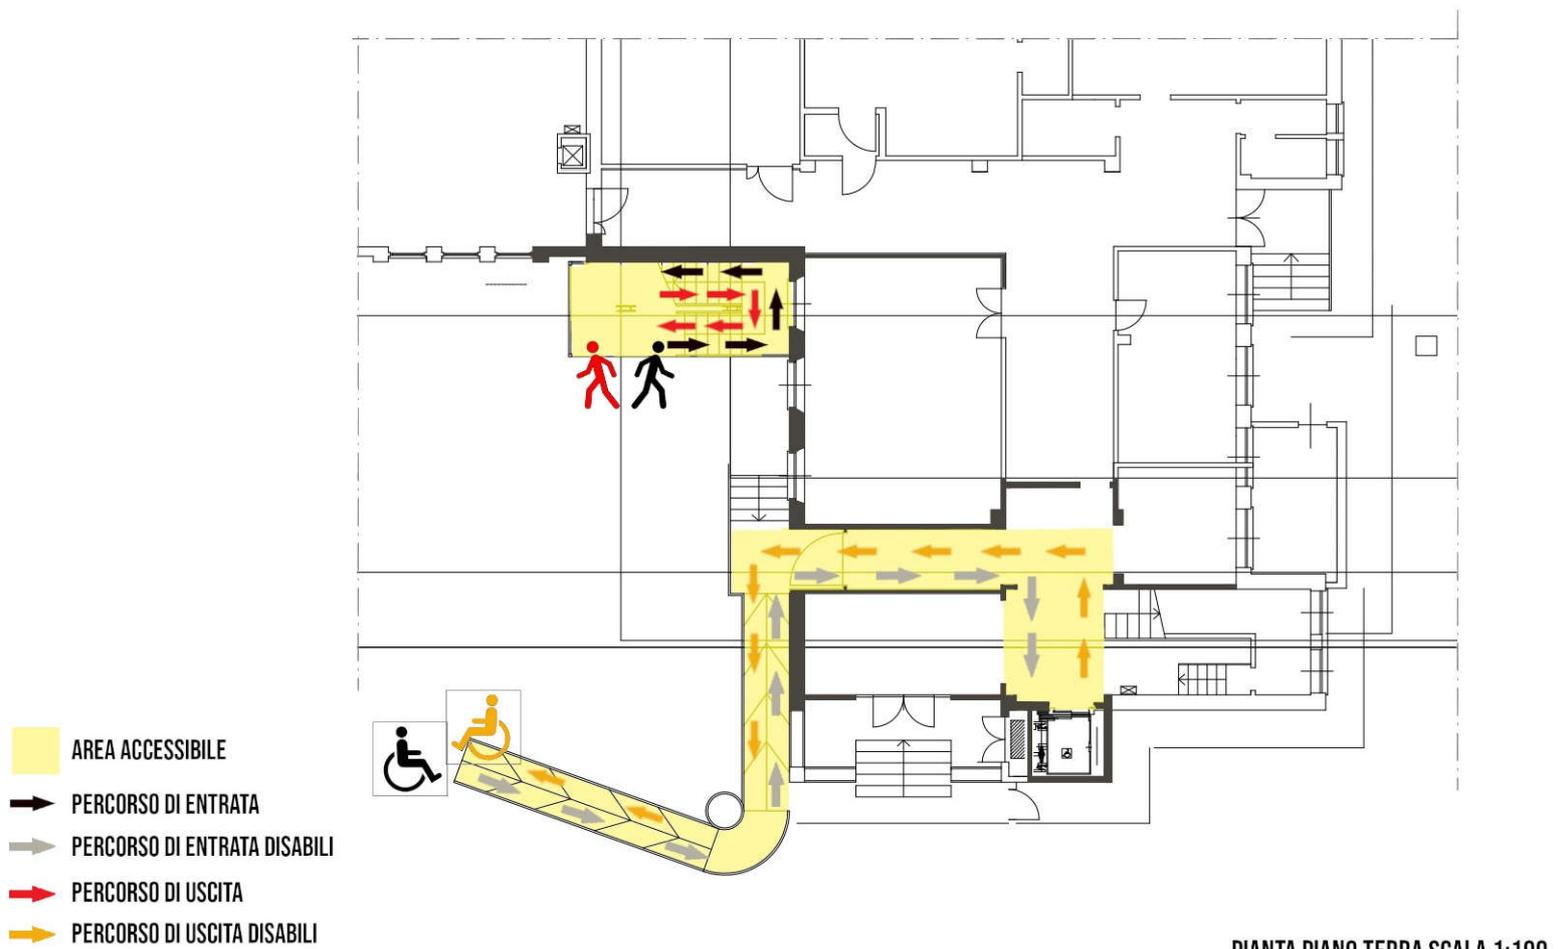

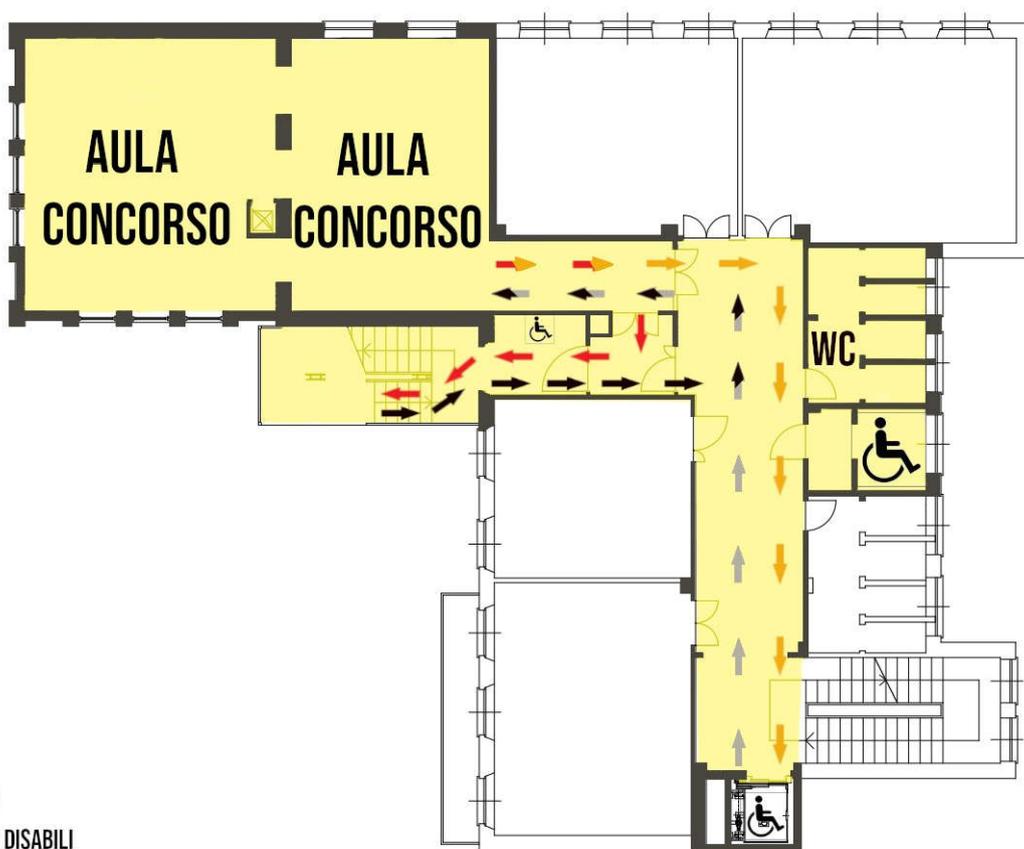

- AREA ACCESSIBILE
- PERCORSO DI ENTRATA
- PERCORSO DI ENTRATA DISABILI
- PERCORSO DI USCITA
- PERCORSO DI USCITA DISABILI

PIANTA PIANO PRIMO SCALA 1:100