


PALAZZO COMUNALE

C.SO ITALIA 7 - RONCO SCRIVIA



PIANTA PIANO AMMEZZATO

- AREA ACCESSIBILE
- PERCORSO DI ENTRATA
- PERCORSO DI ENTRATA DISABILI
- PERCORSO DI USCITA
- PERCORSO DI USCITA DISABILI

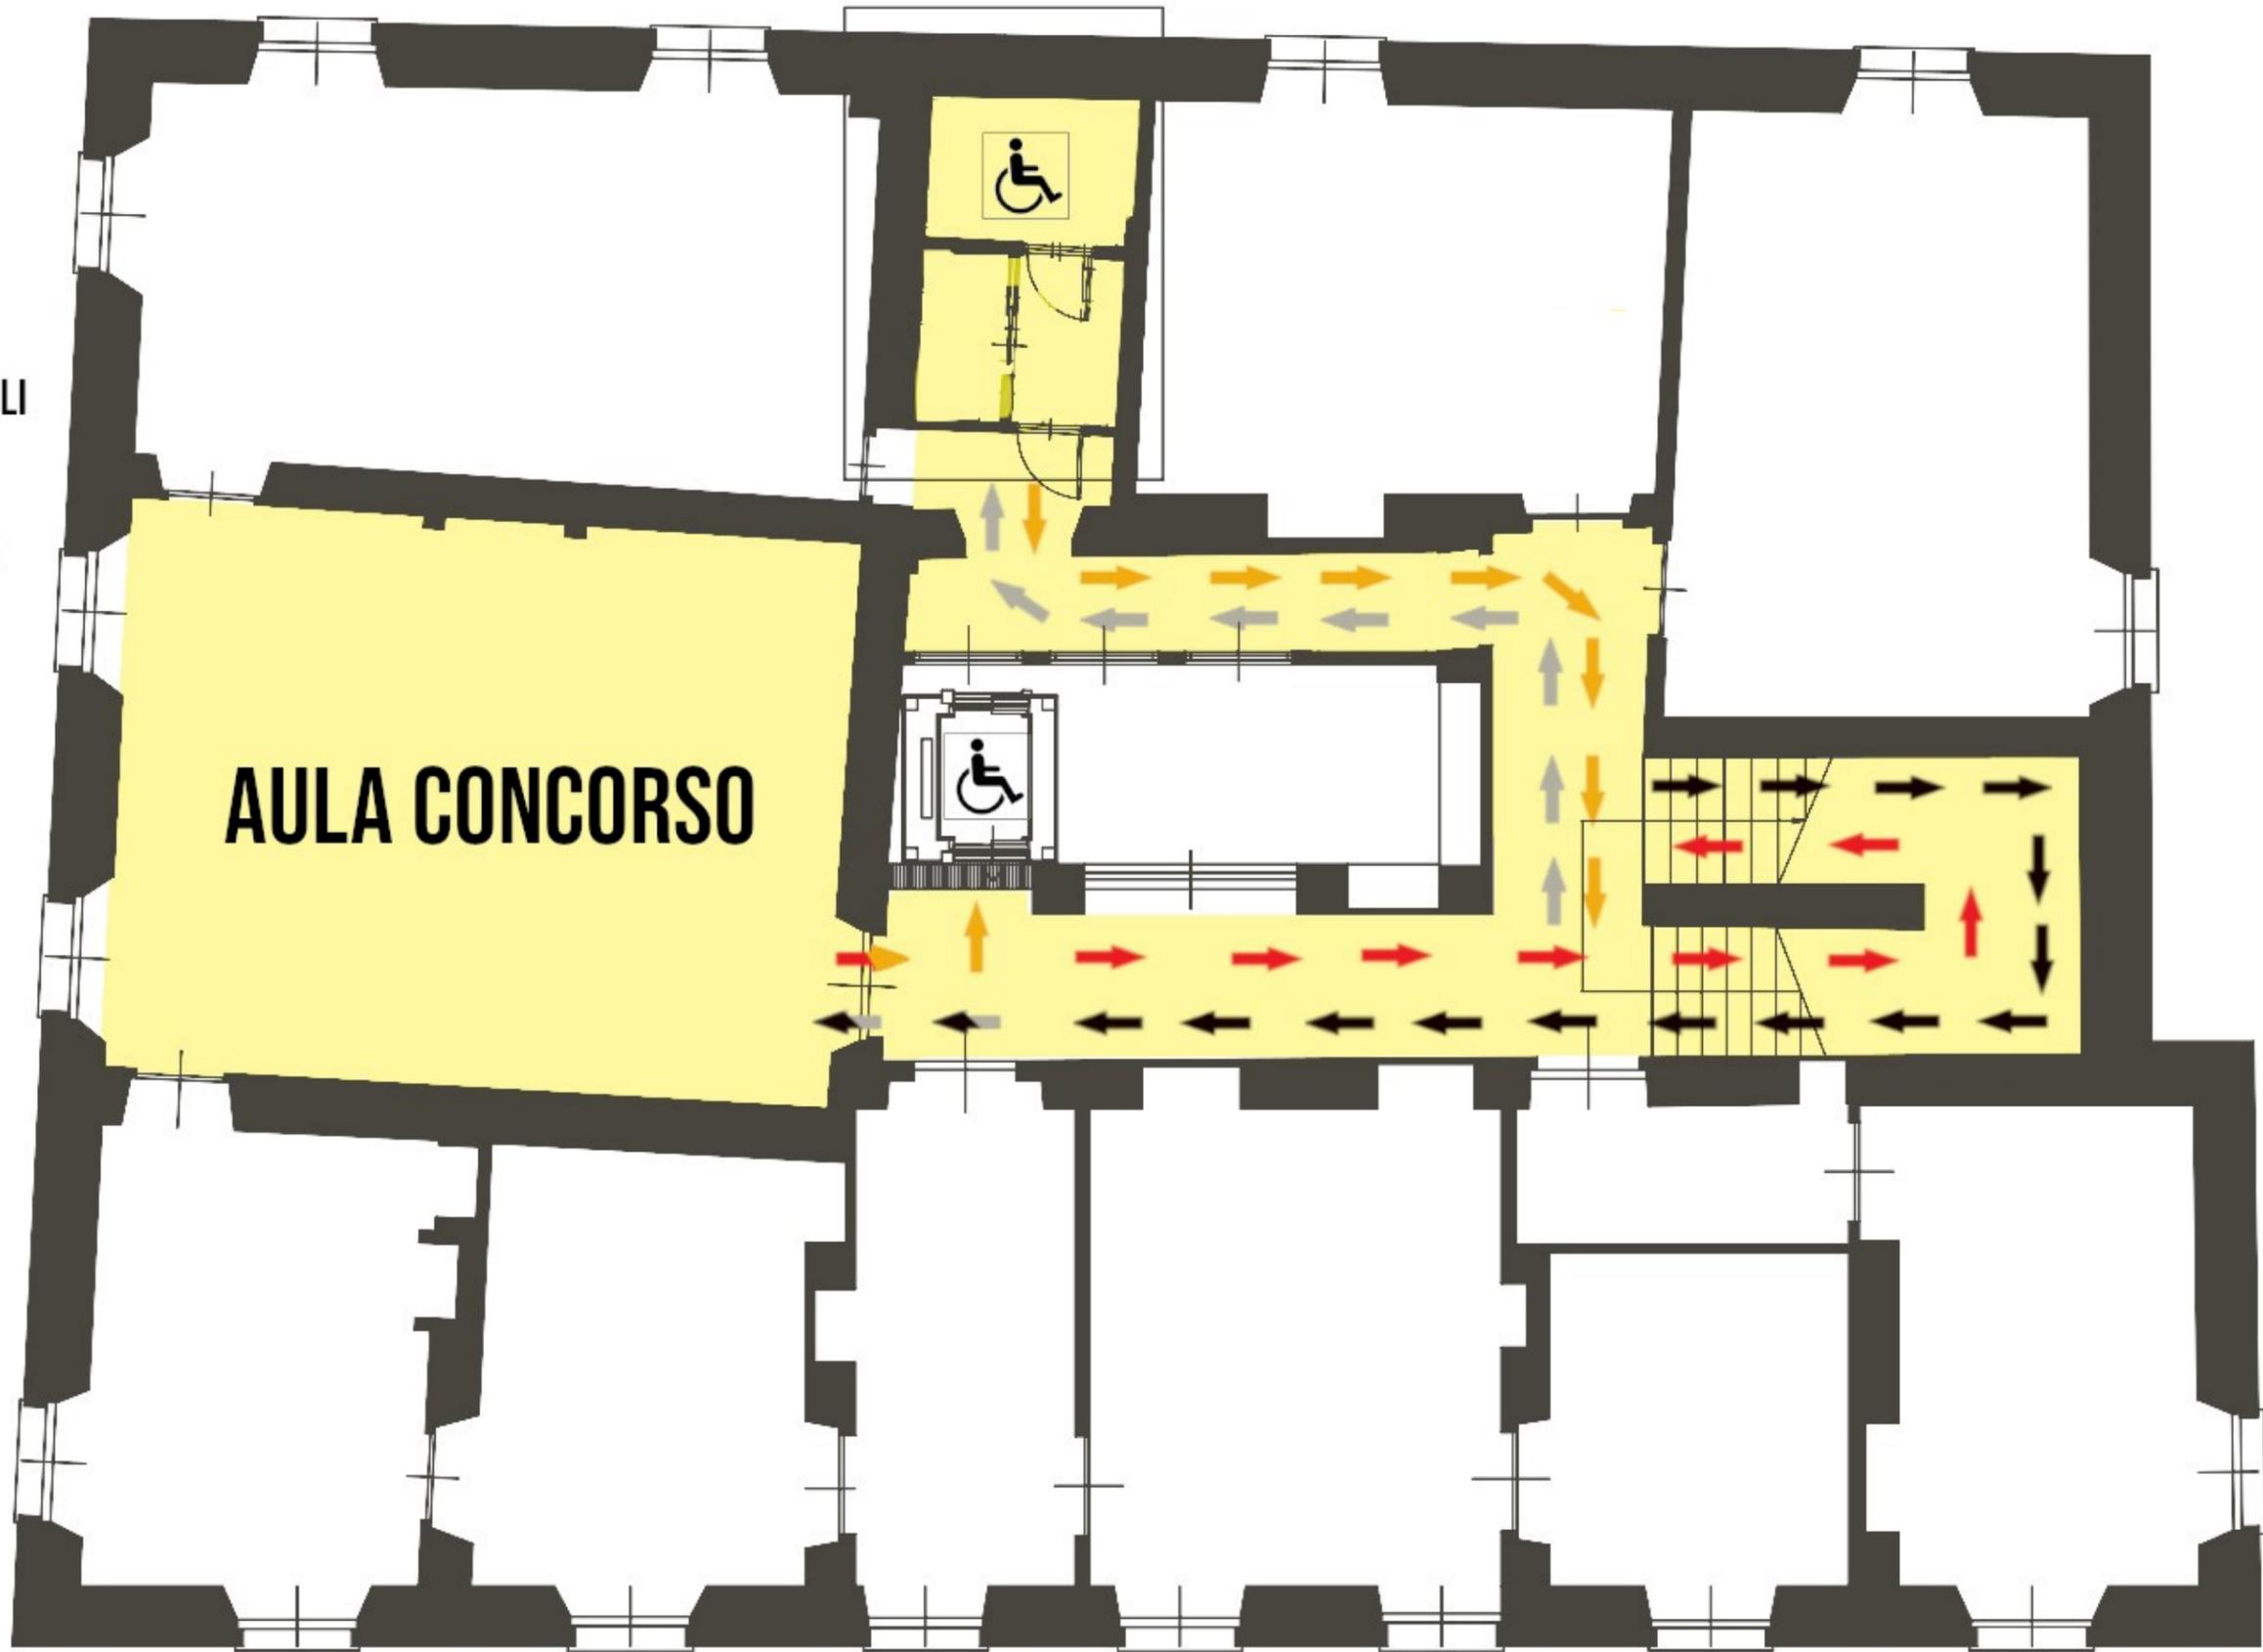

PIANTA PIANO NOBILE